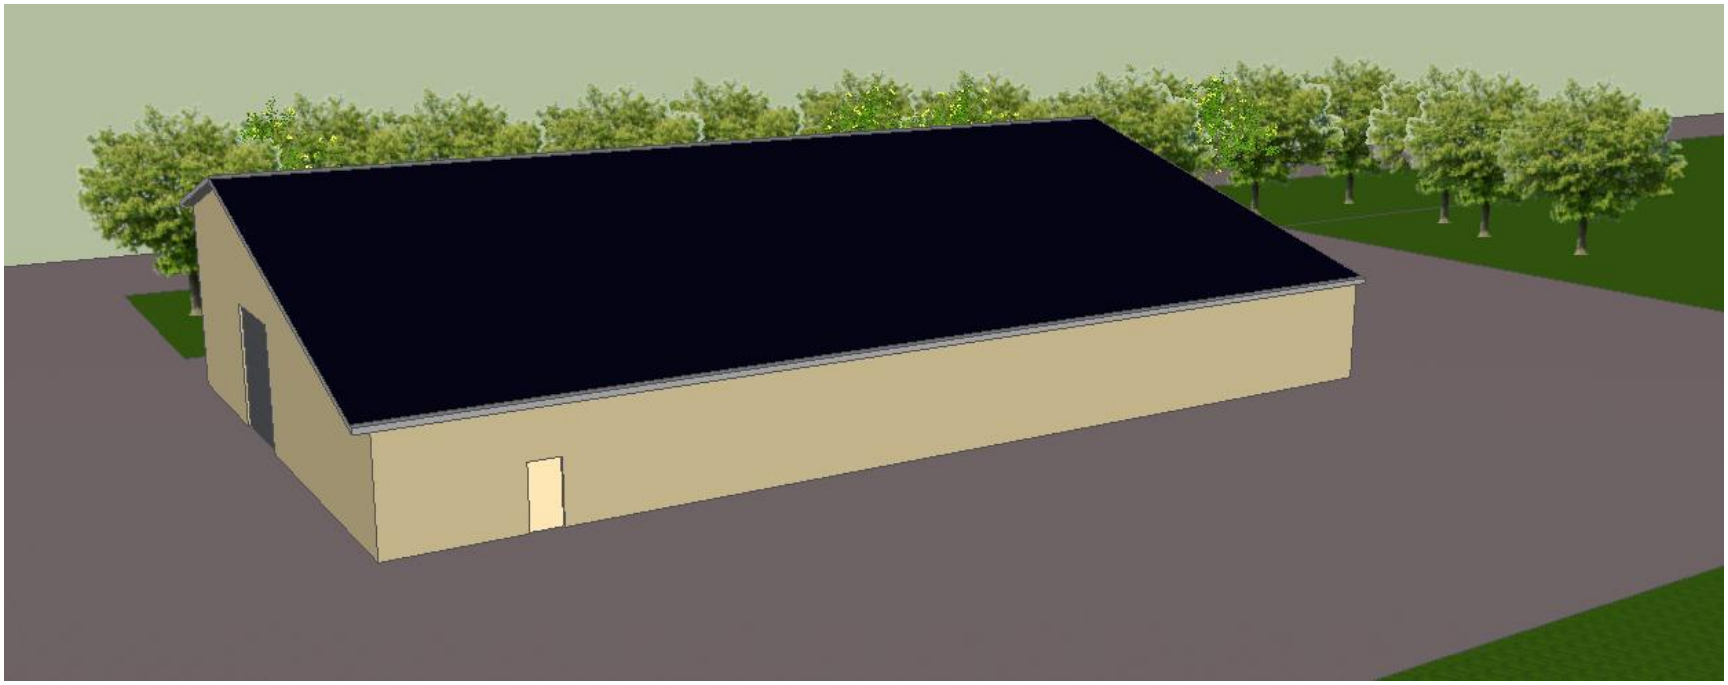

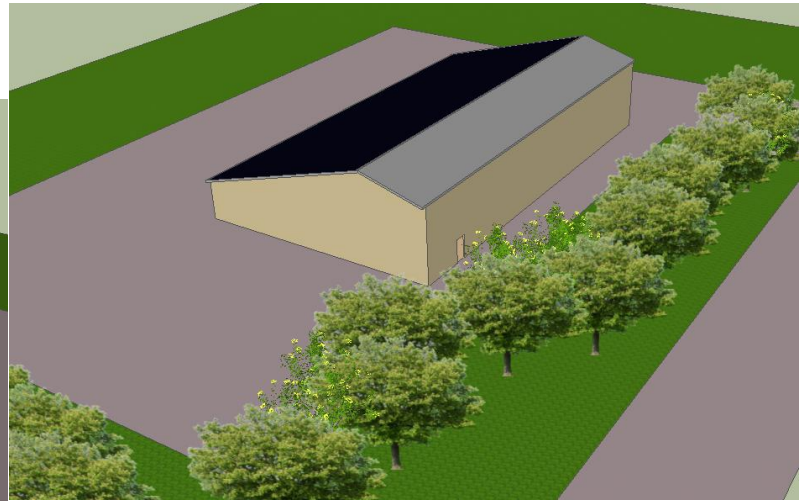

Bâtiment solaire PV 100 KWc – Perspective

AmySOLAR SAS

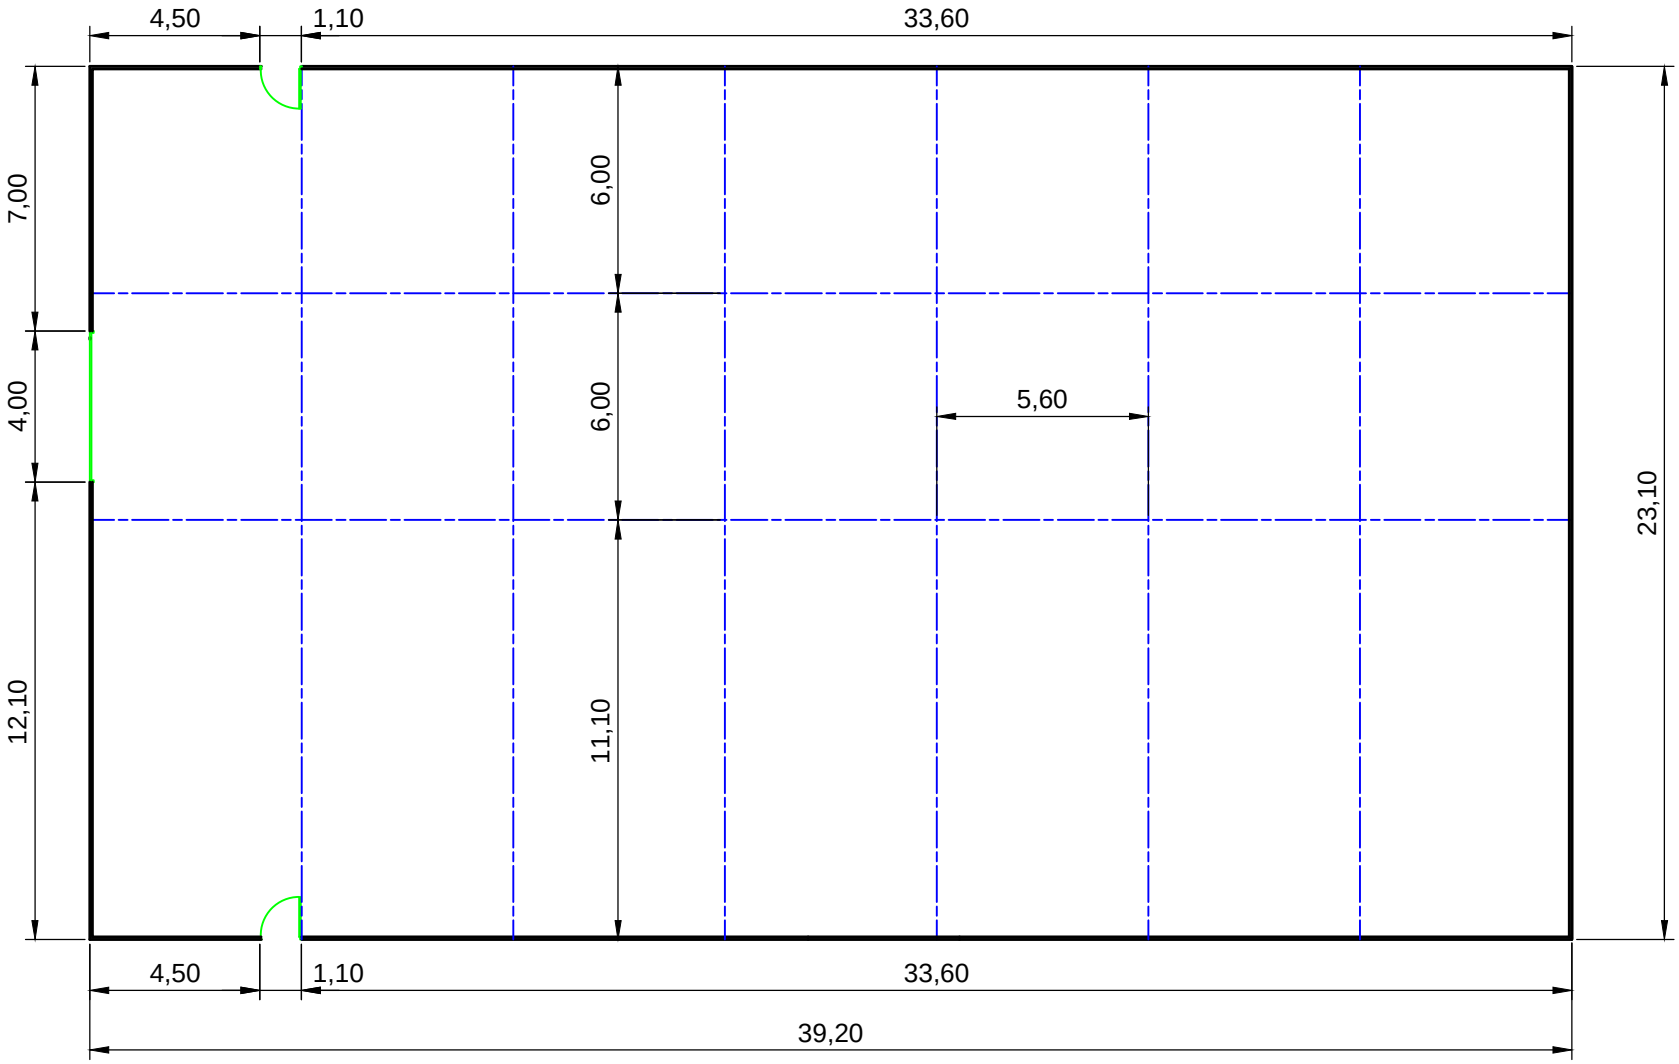

Echelle : 1/200
Unité : m

Vue en plan

AmySOLAR SAS

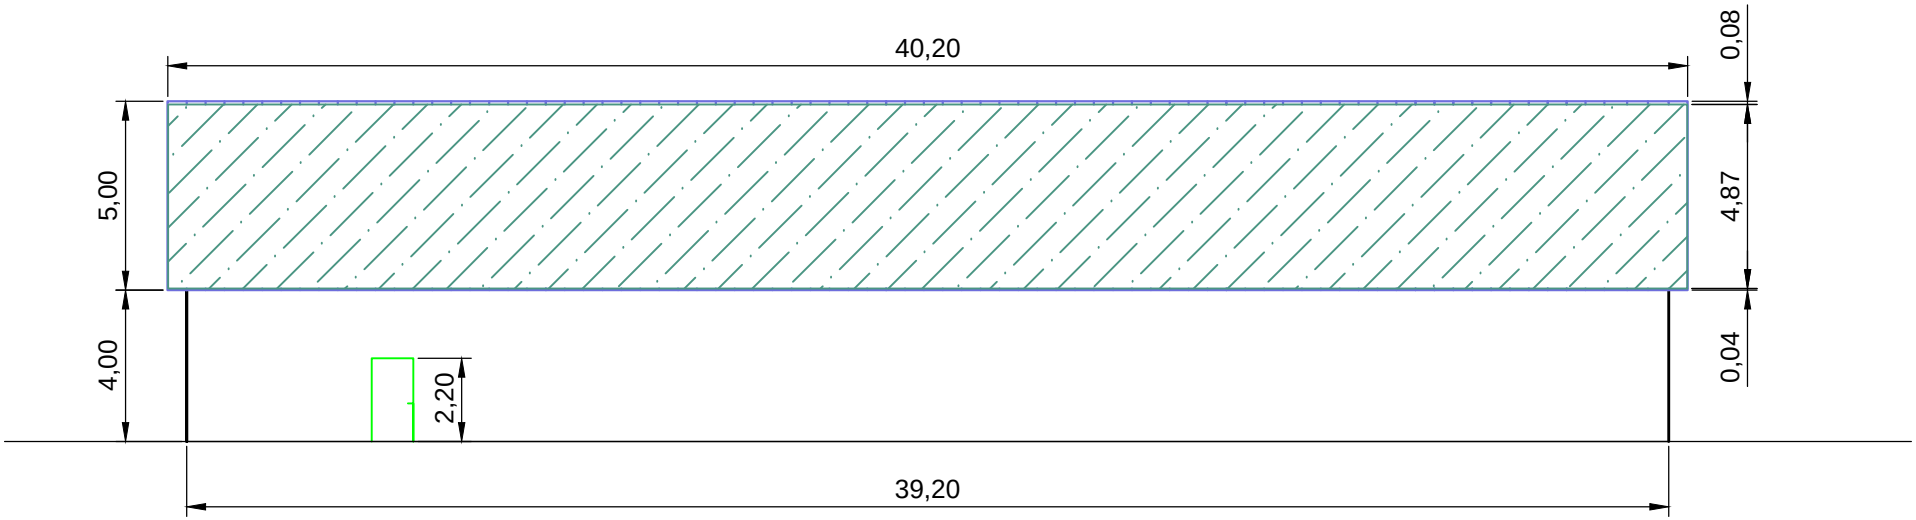

Façade sud

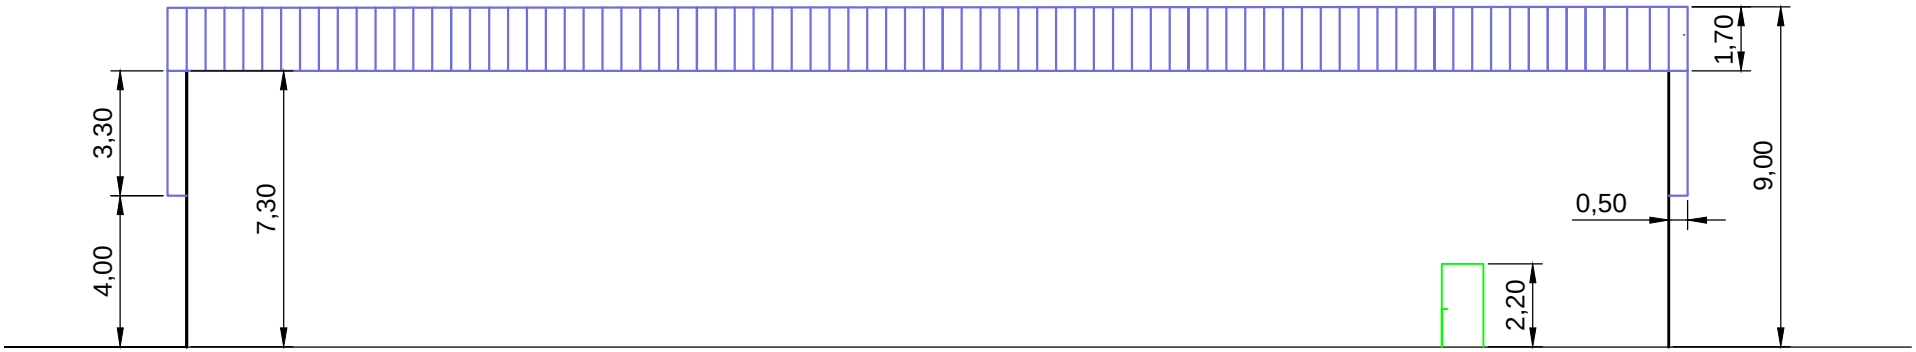

Façade nord

Echelle : 1/200
Unité : m

AmySOLAR SAS

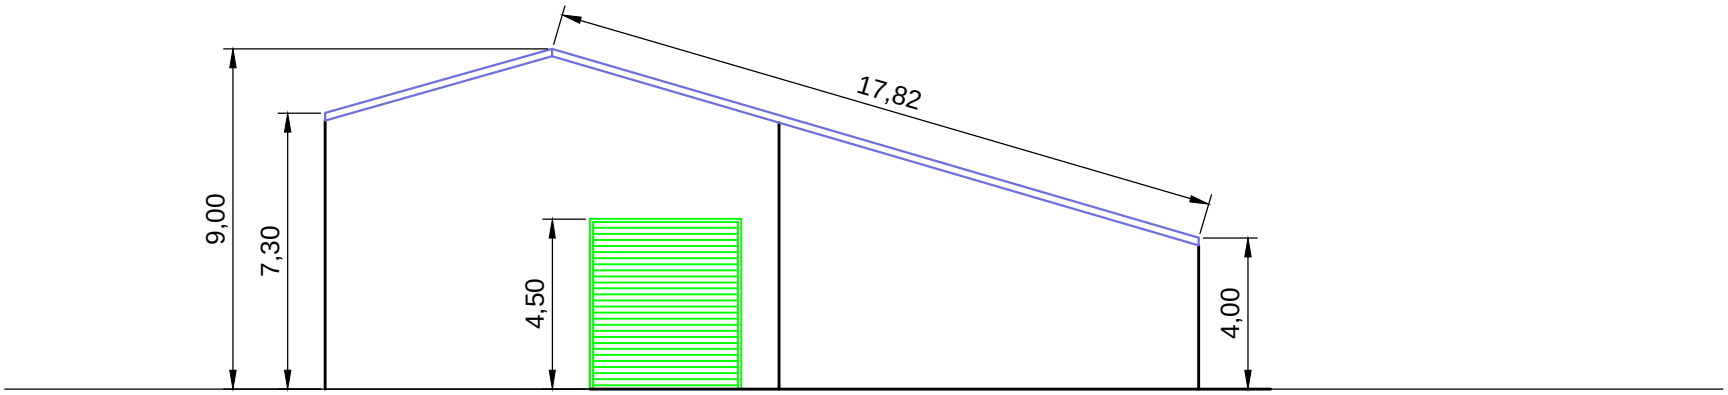

Pignon ouest

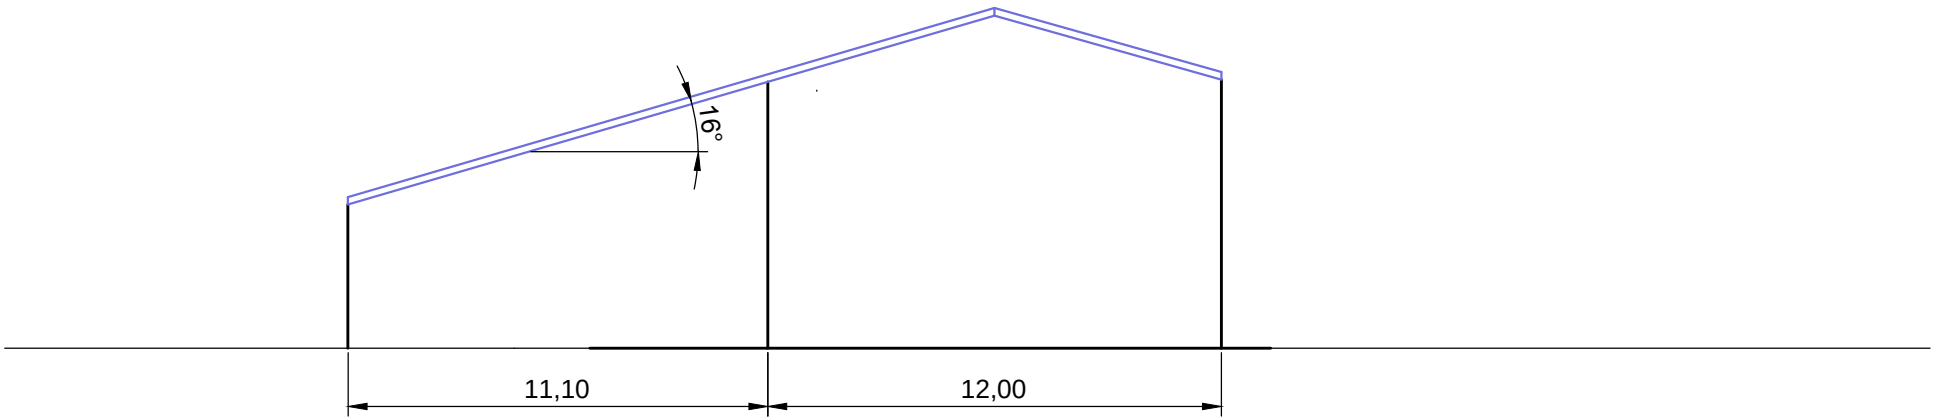

Pignon est

Echelle : 1/200
Unité : m

AmySOLAR SAS

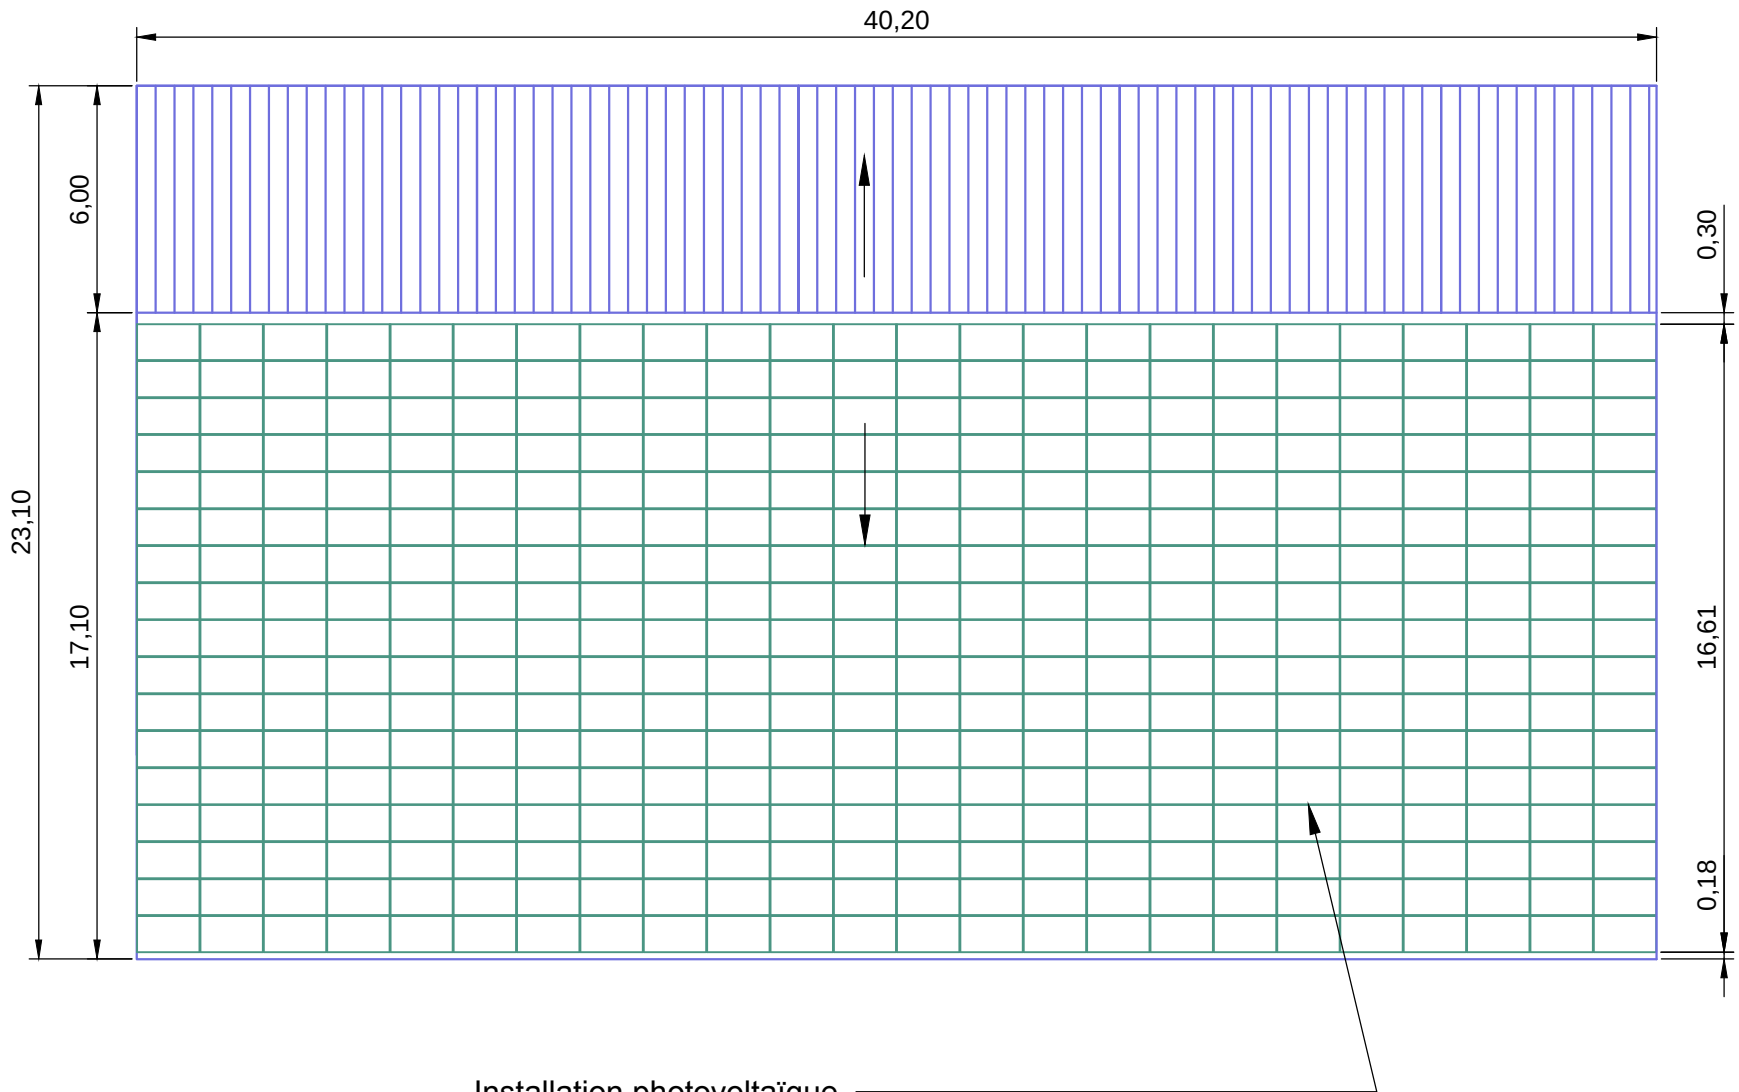

Installation photovoltaïque
408 panneaux de 245 Wc (1,650 x 0,992) + 25 mm d'espacement
Débord rive latérale de 0,50 m - face Nord et Sud : à l'aplomb du toit avec gouttière intégrée
Pente : 26%

Vue de dessus

Echelle : 1/200
Unité : m

AmySOLAR SAS

AmySOLAR SAS

Structure Bâtiment Solaire
Exemple de réalisation