



Bâtiment solaire PV 100 KWc – Perspective

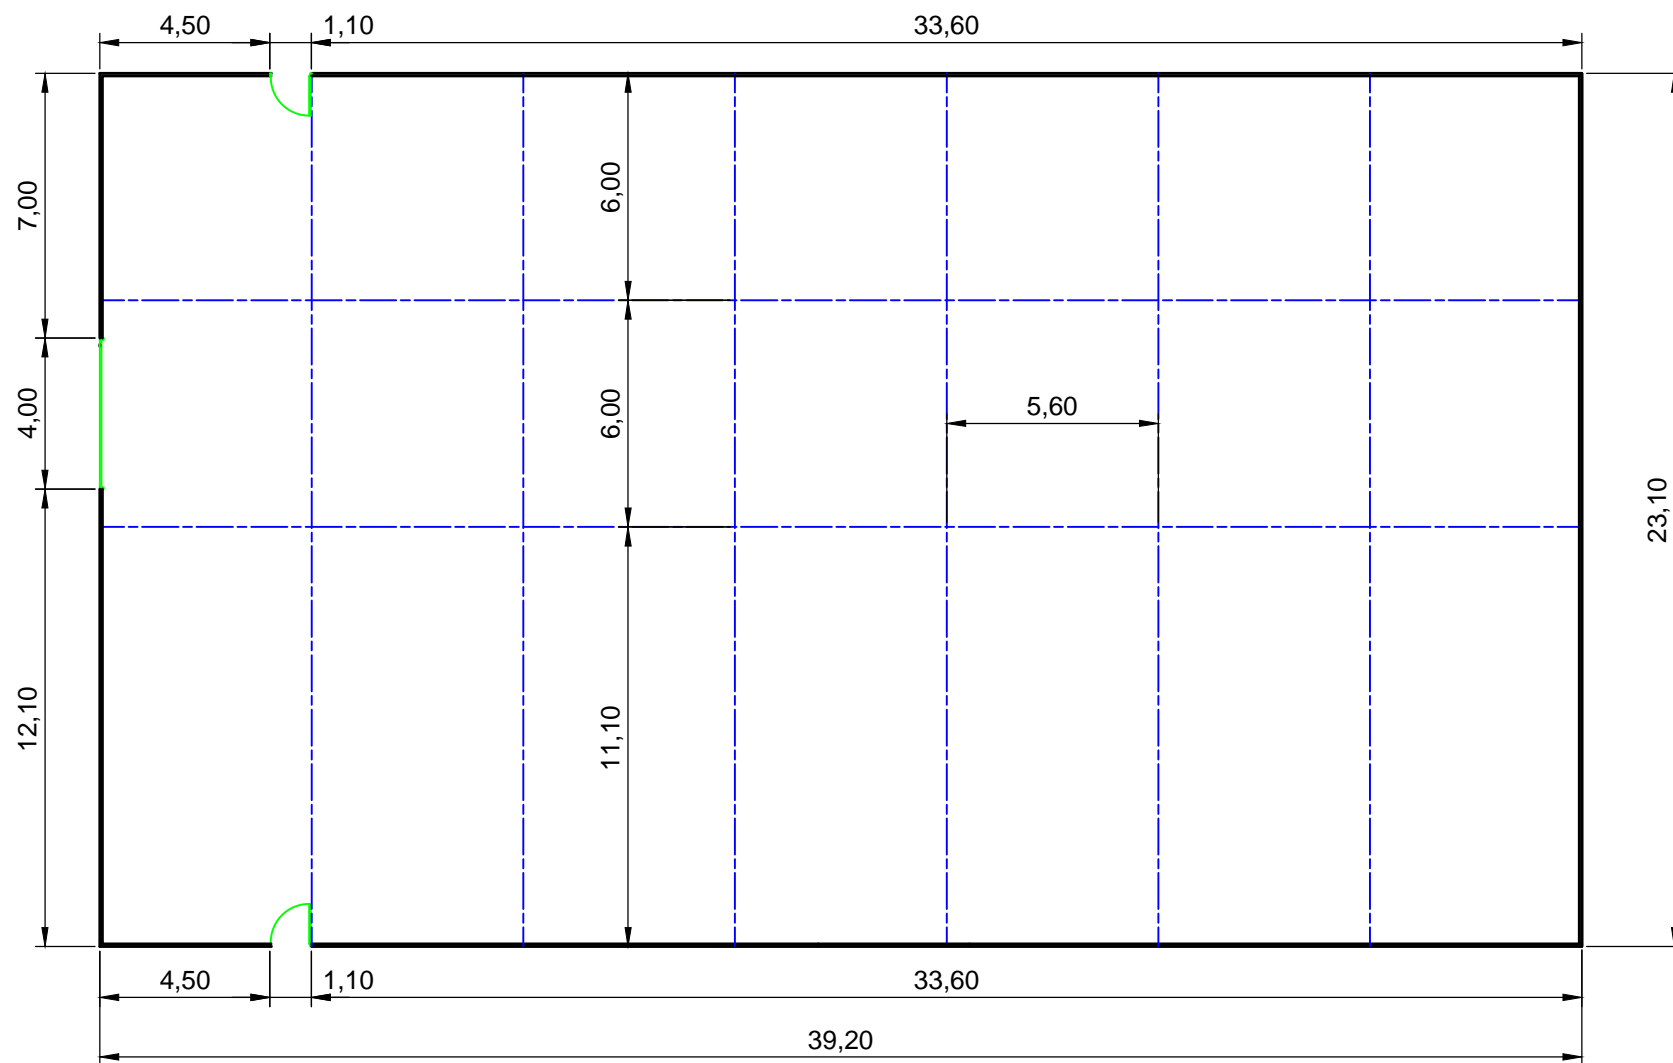


Echelle : 1/200  
Unité : m

Vue en plan

**AmySOLAR** SAS

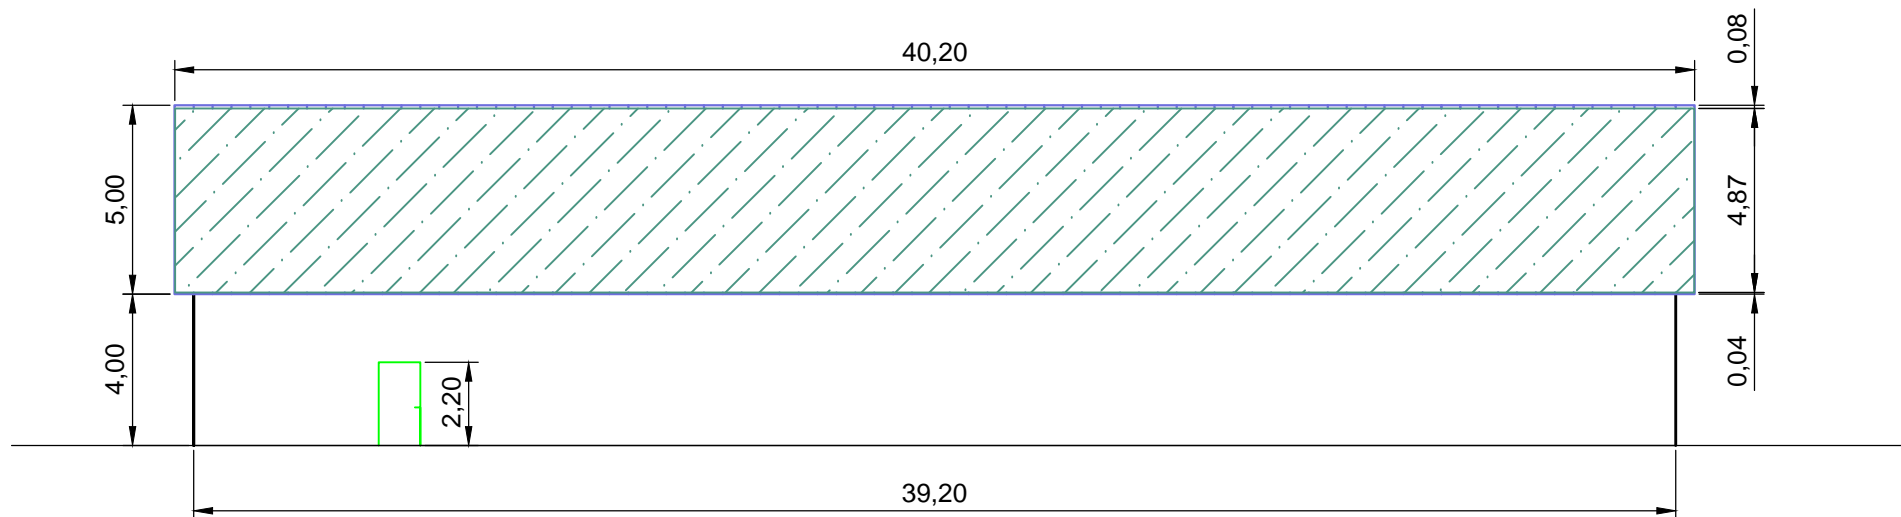


Façade sud

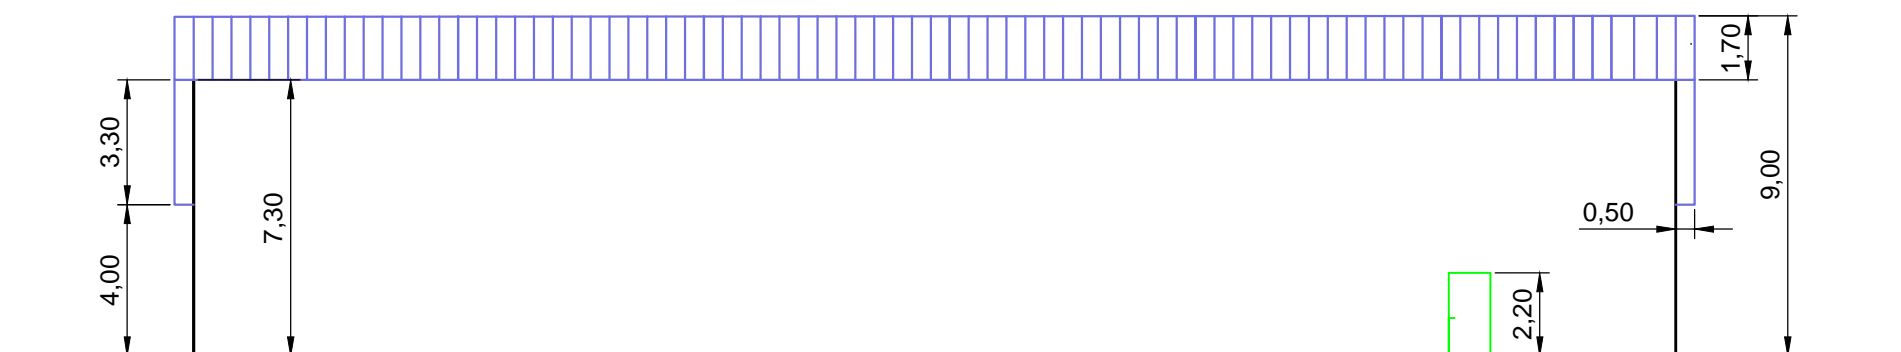


Façade nord

Echelle : 1/200  
Unité : m




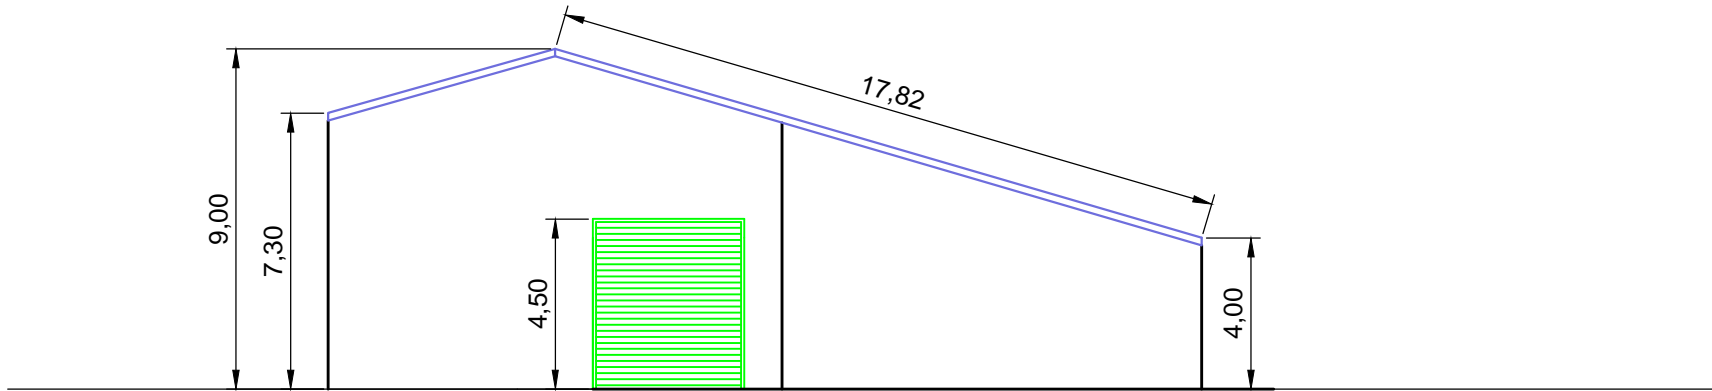

Pignon ouest

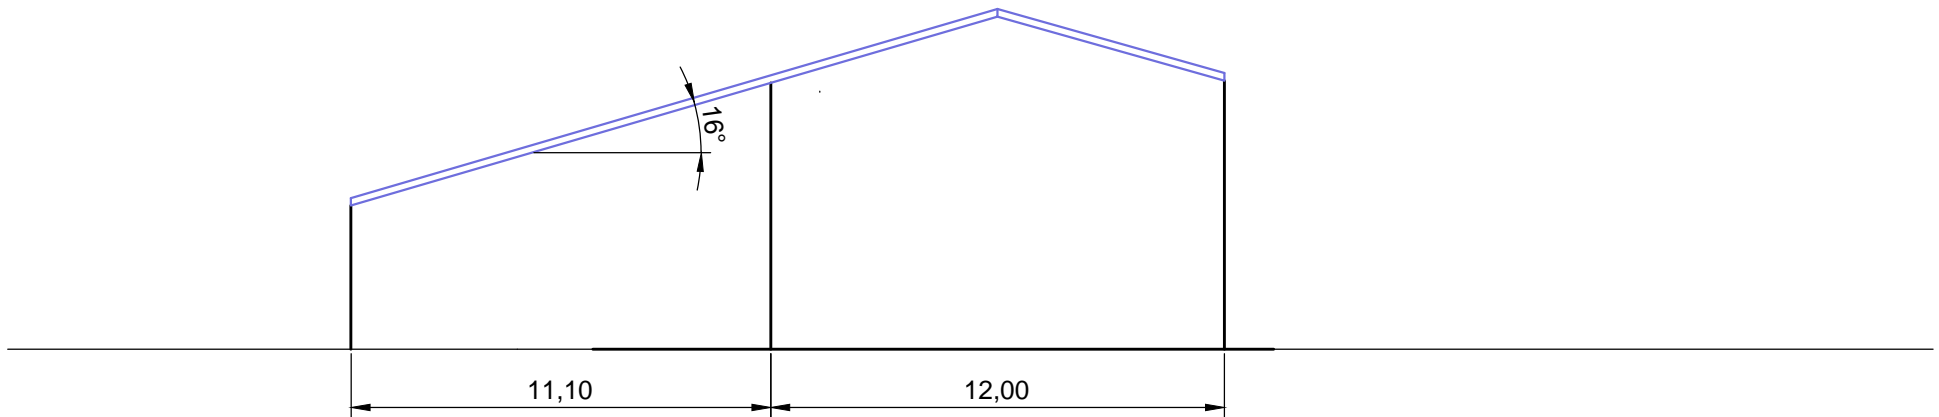

Pignon est

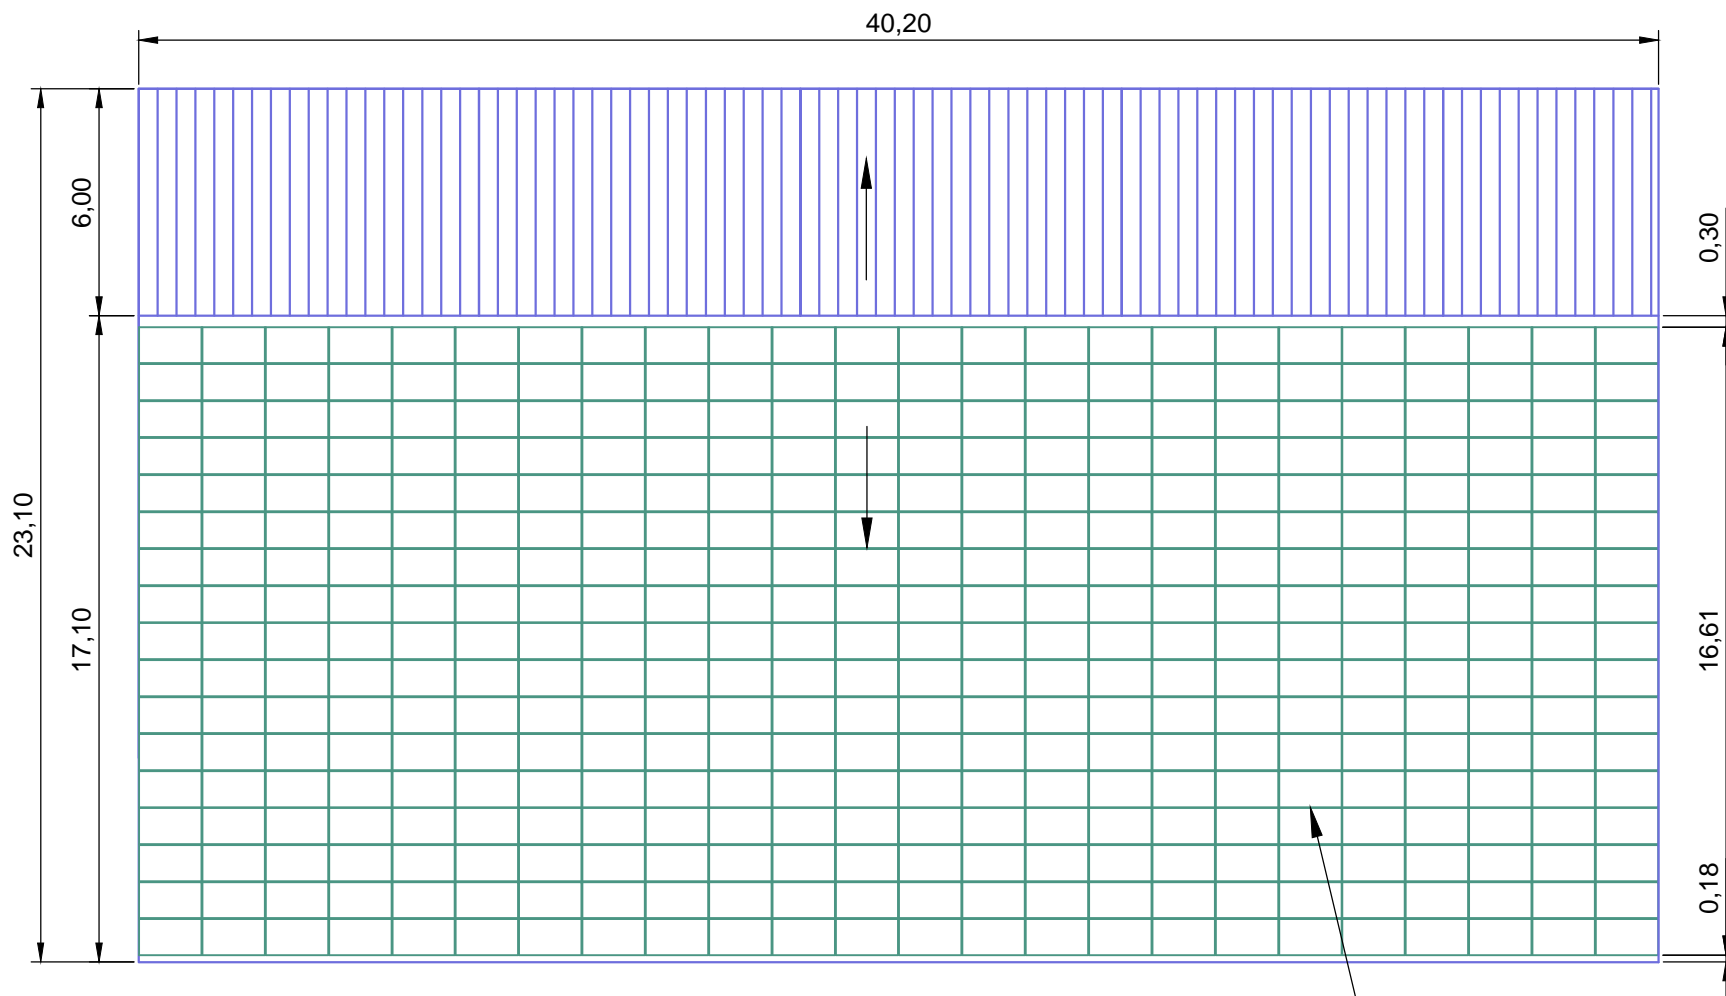

Installation photovoltaïque  
 408 panneaux de 245 Wc (1,650 x 0,992) + 25 mm d'espacement  
 Débord rive latérale de 0,50 m - face Nord et Sud : à l'aplomb du toit avec gouttière intégrée  
 Pente : 26%

## Vue de dessus

Echelle : 1/200  
 Unité : m

**AmySOLAR** SAS

